


ΔΗΛΩΣΗ ΜΗΧΑΝΙΚΟΥ

-Η παρούσα κάτωψη αφορά στην βεβαίωση του Ν. 4495/2017 με α/α δήλωσης και μοναδικό ηλεκτρονικό αριθμό ακινήτου ΟΕΔ2Β36D2Β2F1CE2 και δηλώνω ότι έχω στη διάθεσή μου όλα τα δικαιολογητικά στοιχεία και τις μελέτες.

-Η κάτωψη και τα δικαιολογητικά που αφορούν στο με μοναδικό ηλεκτρονικό αριθμό ΟΕΔ2Β36D2Β2F1CE2 ακίνητο, είναι ταυτόσημα με αυτά που θα εισαχθούν σε ηλεκτρονική μορφή στο σύστημα του ΤΕΕ.

Ο ΜΗΧΑΝΙΚΟΣ

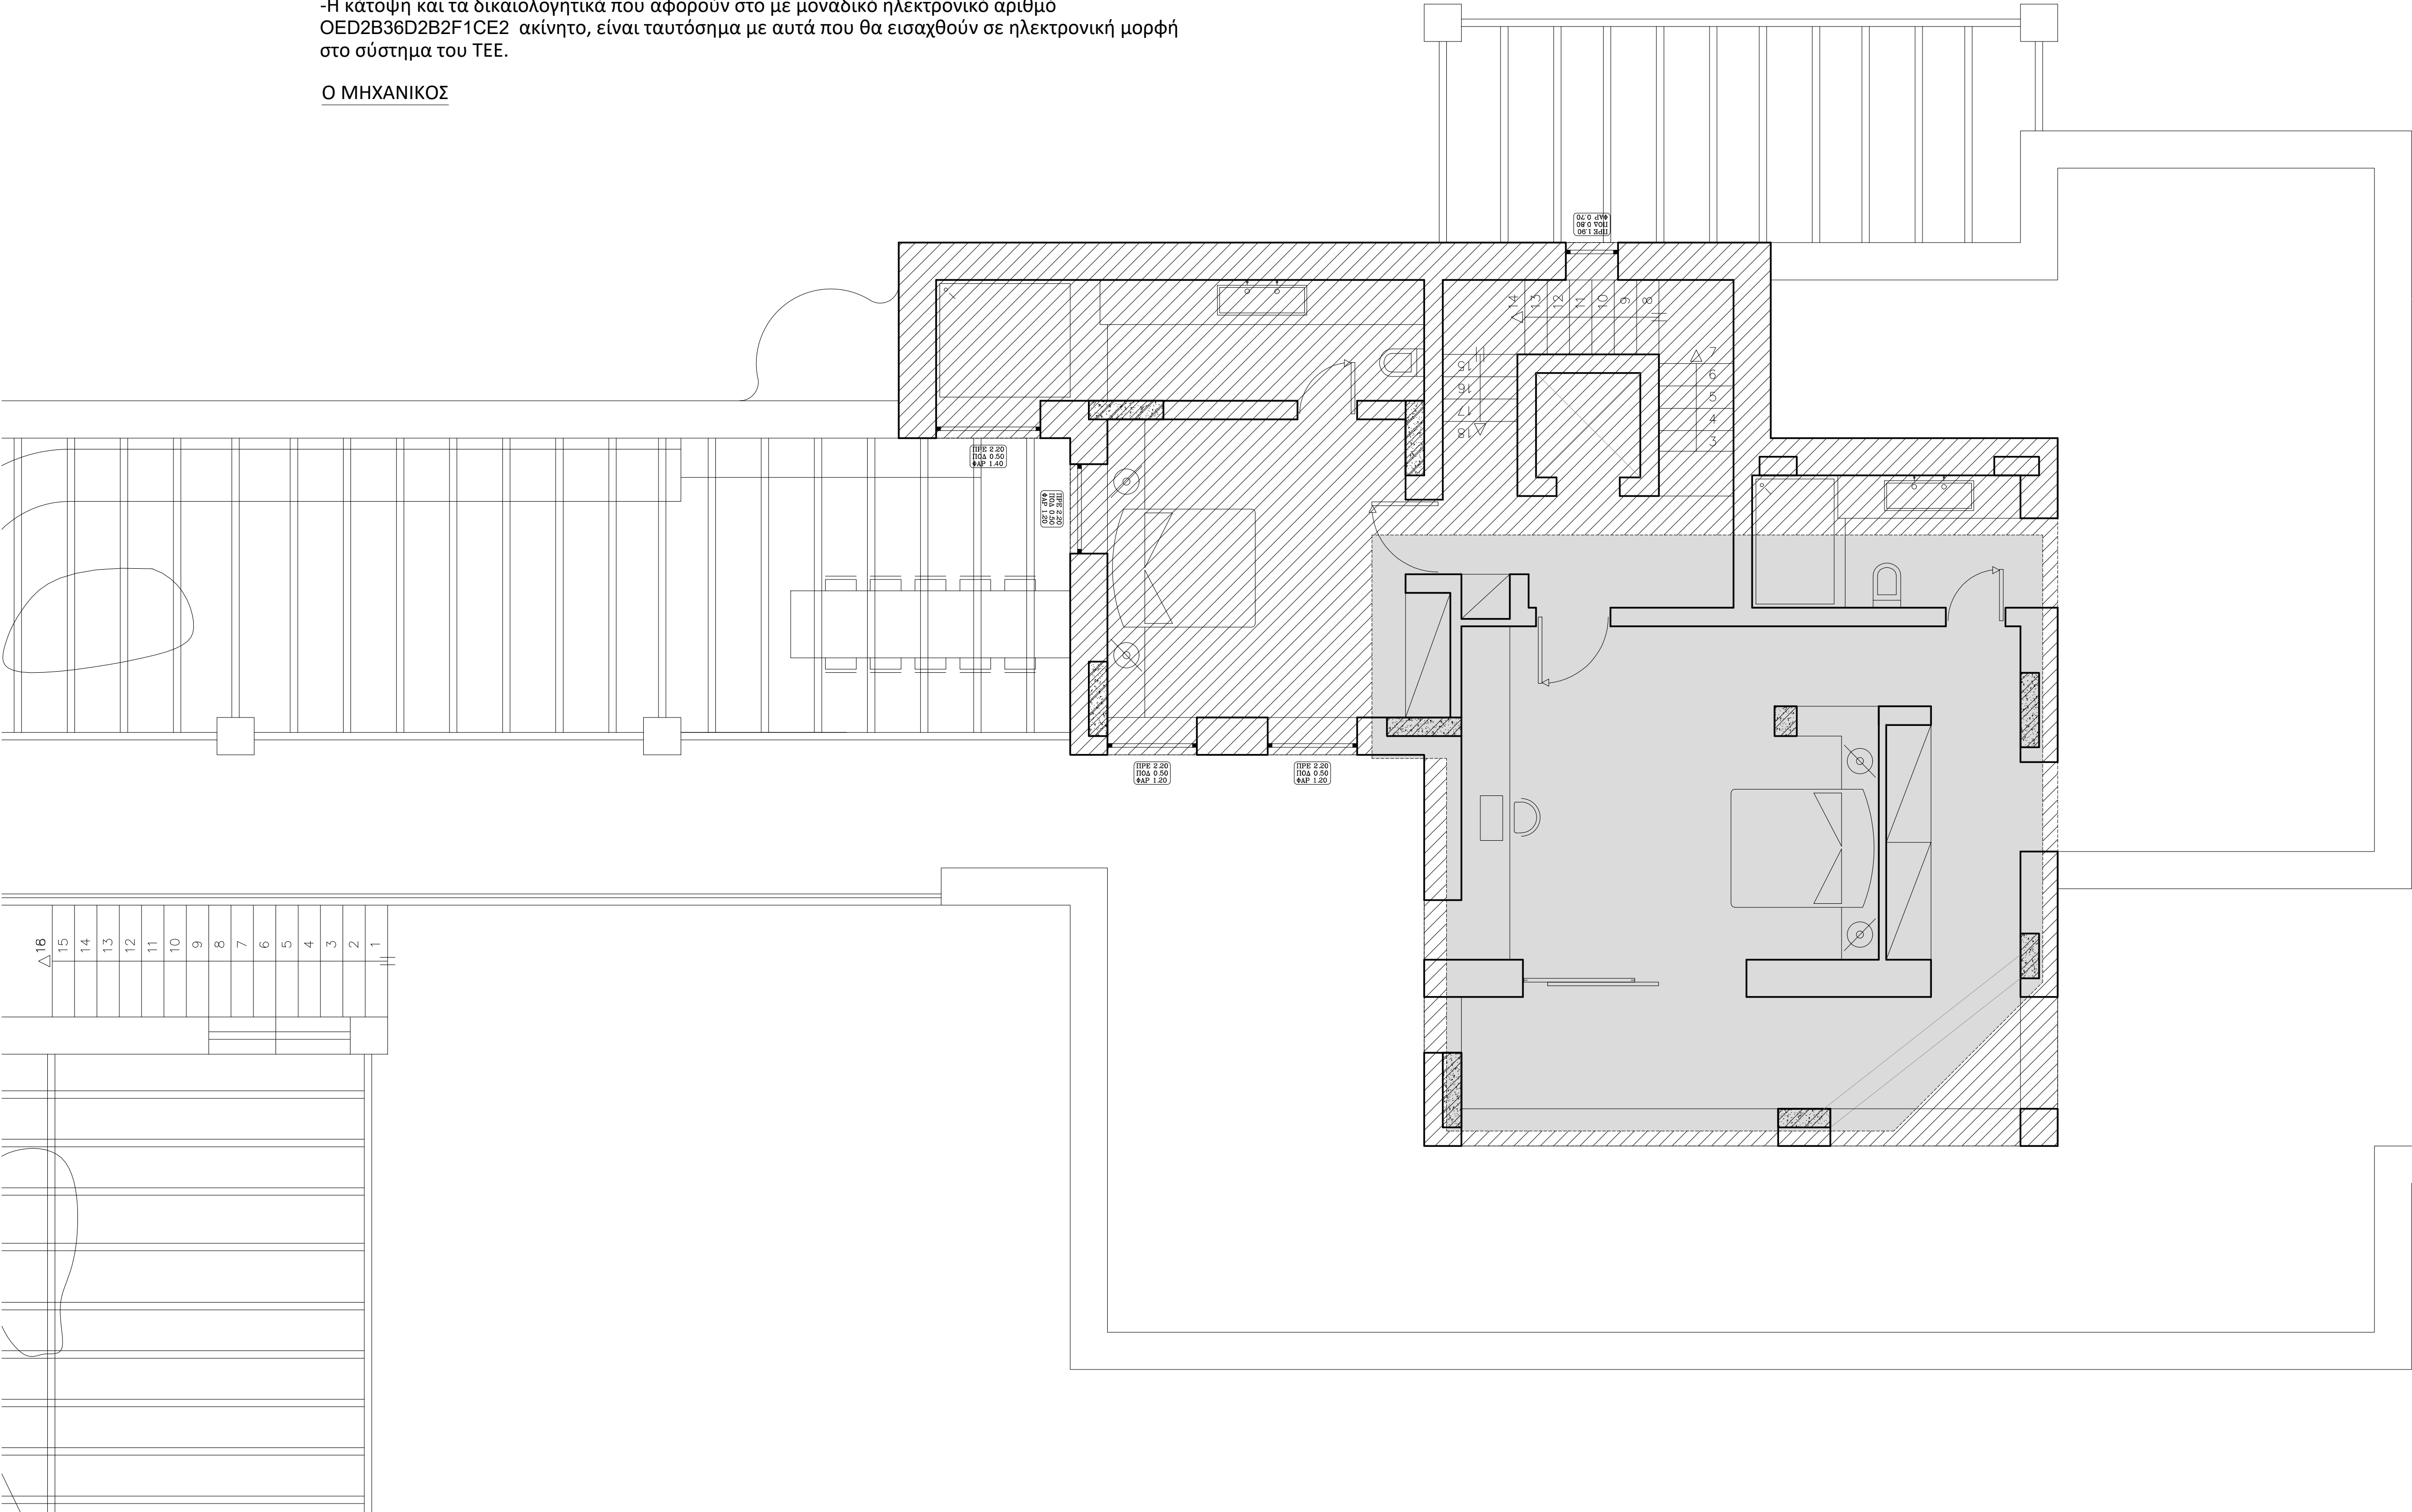

Ε (ορόφου) = 65.00 + 66.66 = 131.66 m2

ΟΡΟΦΟΣ

ΝΟΜΙΜΟ ΠΕΡΙΓΡΑΜΜΑ ΒΑΣΕΙ ΟΙΚ. ΑΔΕΙΑΣ - (Ε = 65.00 m2)

ΕΠΕΚΤΑΣΗ ΟΡΟΦΟΥ ΕΚΤΟΣ ΝΟΜΙΜΟΥ ΠΕΡΙΓΡΑΜΜΑΤΟΣ
ΥΠΕΡΒΑΣΗ ΚΑΛΥΨΗΣ & ΔΟΜΗΣΗΣ - (Ε = 66.66 m2)

ΕΡΓΟΔΟΤΕΣ:	
ΜΑΡΙΝΟΣ ΓΕΩΡΓΙΟΣ	
ΕΡΓΟ:	
ΡΥΘΜΙΣΗ ΜΕ ΤΟ Ν. 4495/2017 - Α/Α ΔΗΛΩΣΗΣ 10135555 ΔΙΩΡΟΦΗ ΚΑΤΟΙΚΙΑ ΜΕ ΥΠΟΓΕΙΟ	
ΘΕΣΗ:	
"ΑΓΙΟΣ ΛΑΖΑΡΟΣ" Ν. ΜΥΚΟΝΟΥ	
	ΜΕΛΕΤΗΤΗΣ:
	ΜΕΝΕΞΕΛΗΣ ΣΩΤΗΡΙΟΣ ΑΡΧΙΤΕΚΤΟΝΑΣ ΜΗΧΑΝΙΚΟΣ
ΘΕΜΑ ΣΧΕΔΙΟΥ:	Α.Σ:
ΚΑΤΟΨΗ ΟΡΟΦΟΥ	A3
ΚΛΙΜΑΚΑ: 1:50	
ΧΡΟΝΟΣ ΜΕΛΕΤΗΣ: ΙΟΥΝΙΟΣ 2018	
ΣΦΡΑΓΙΔΑ:	ΥΠΟΓΡΑΦΗ: