


-Η παρούσα κάτοψη αφορά στην βεβαίωση του Ν. 4495/2017 με α/α δήλωσης και μοναδικό ηλεκτρονικό αριθμό ακινήτου ΟΕD2Β36D2Β2F1CE2 και δηλώνω ότι έχω στη διάθεσή μου όλα τα δικαιολογητικά στοιχεία και τις μελέτες.

-Η κάτοψη και τα δικαιολογητικά που αφορούν στο με μοναδικό ηλεκτρονικό αριθμό ΟΕD2Β36D2Β2F1CE2 ακίνητο, είναι ταυτόσημα με αυτά που θα εισαχθούν σε ηλεκτρονική μορφή στο σύστημα του ΤΕΕ.

Ο ΜΗΧΑΝΙΚΟΣ

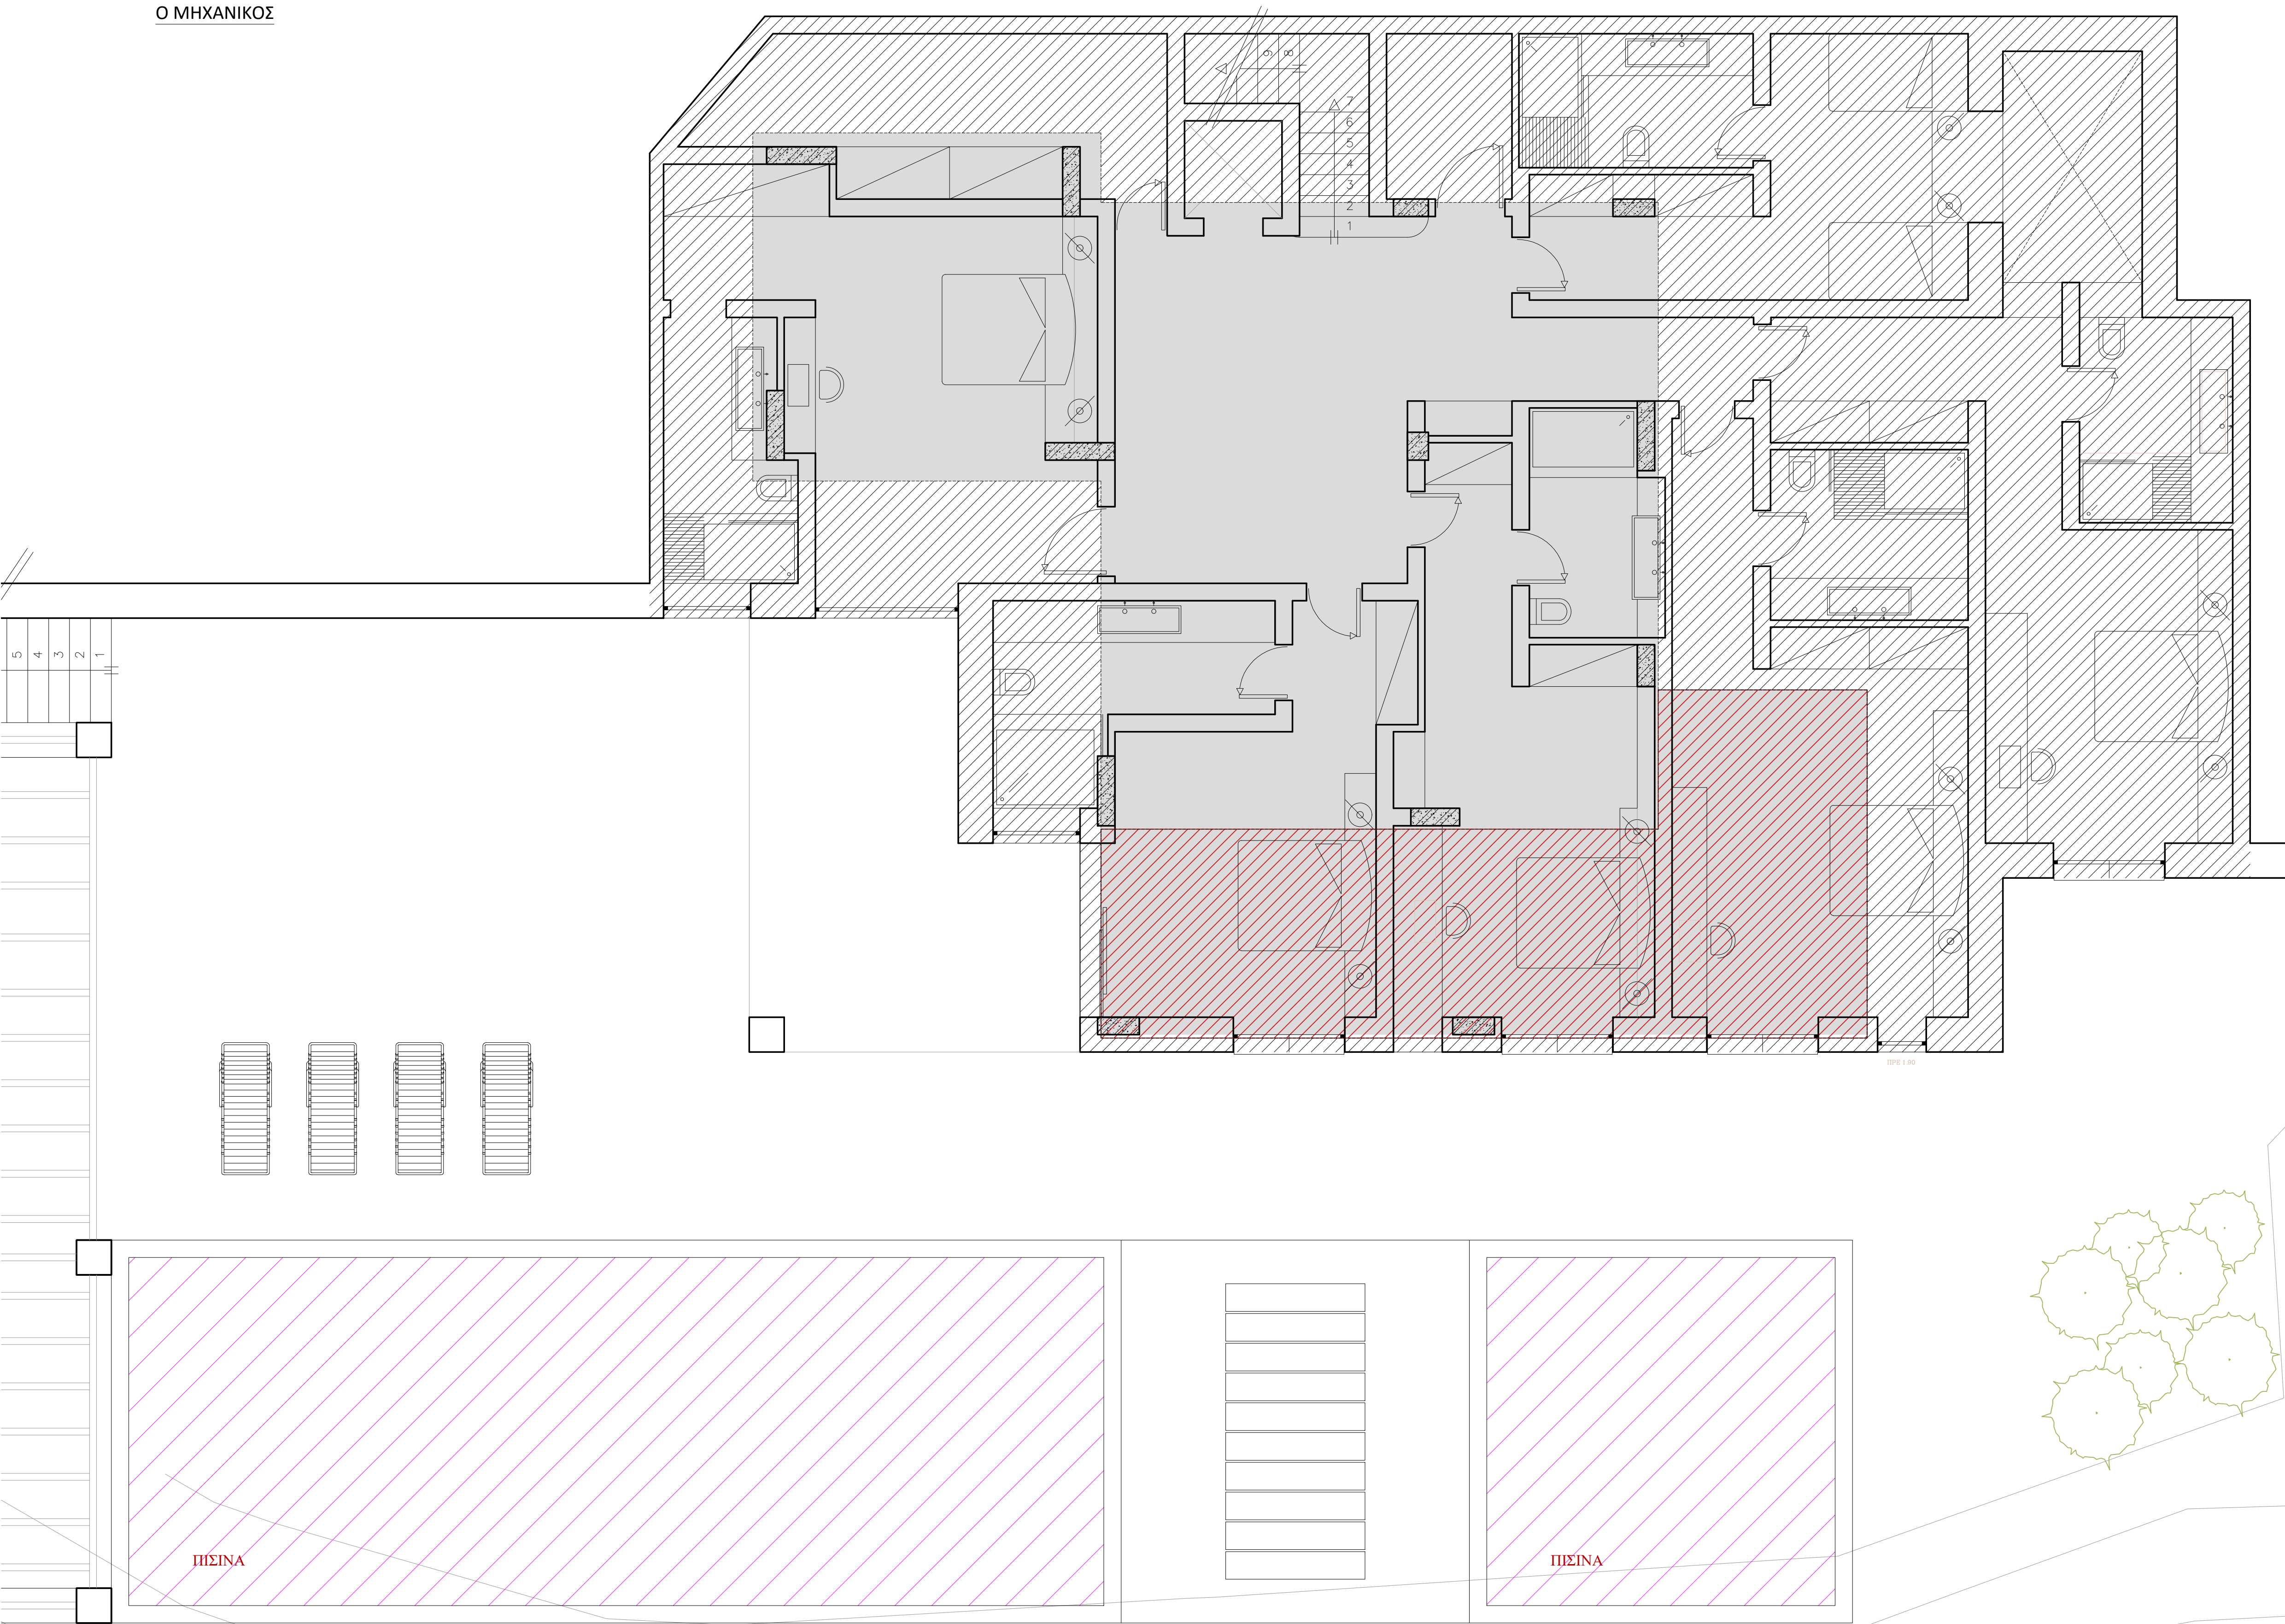

Ε (υπογείο) = 158.15 + 97.00 + 39.00 = 294.15 m2

ΥΠΟΓΕΙΟ

ΕΠΕΚΤΑΣΗ ΥΠΟΓΕΙΟΥ ΕΚΤΟΣ ΝΟΜΙΜΟΥ ΠΕΡΙΓΡΑΜΜΑΤΟΣ
ΥΠΕΡΒΑΣΗ ΚΑΛΥΨΗΣ & ΔΟΜΗΣΗΣ ΜΕ ΜΕΙΩΤΙΚΟ ΣΥΝΤΕΛΕΣΤΗ - (Ε = 158.15 m2)

ΑΛΛΑΓΗ ΧΡΗΣΗΣ ΑΠΟ ΒΟΗΘΗΤΙΚΟ ΧΩΡΟ ΣΕ ΚΥΡΙΟ ΧΩΡΟ (Ε = 97.00 m2)

ΤΜΗΜΑ ΥΠΟΓΕΙΟΥ ΠΟΥ ΕΧΕΙ ΥΠΟΛΟΓΙΣΤΕΙ ΣΤΗ ΔΟΜΗΣΗ (Ε = 39.00 m2)

ΠΟΛΥΟΔΟΜΙΚΕΣ ΠΑΡΑΒΑΣΕΙΣ
ΠΕΡΓΟΛΕΣ & ΚΛΙΜΑΚΕΣ

ΚΟΛΥΜΒΗΤΙΚΕΣ ΔΕΞΑΜΕΝΕΣ Ε= 95.00 m2

ΕΡΓΟΔΟΤΕΣ:

ΜΑΡΙΝΟΣ ΓΕΩΡΓΙΟΣ

ΕΡΓΟ:

ΡΥΘΜΙΣΗ ΜΕ ΤΟ Ν. 4495/2017 - Α/Α ΔΗΛΩΣΗΣ 10135555
ΔΙΩΡΟΦΗ ΚΑΤΟΙΚΙΑ ΜΕ ΥΠΟΓΕΙΟ

ΘΕΣΗ:

"ΑΓΙΟΣ ΛΑΖΑΡΟΣ" Ν. ΜΥΚΟΝΟΥ

ΜΕΛΕΤΗΤΗΣ:

ΜΕΝΕΞΕΛΗΣ ΣΩΤΗΡΙΟΣ
ΑΡΧΙΤΕΚΤΟΝΑΣ ΜΗΧΑΝΙΚΟΣ

ΘΕΜΑ ΣΧΕΔΙΟΥ:

ΚΑΤΟΨΗ ΥΠΟΓΕΙΟΥ

Α.Σ:

A1

ΚΛΙΜΑΚΑ:

1:50

ΧΡΟΝΟΣ ΜΕΛΕΤΗΣ:

ΙΟΥΝΙΟΣ 2018

ΣΦΡΑΓΙΔΑ:

ΥΠΟΓΡΑΦΗ: